



ΠΕΡΙΠΤΕΡΟ 16

PAVILION

ΚΛΙΜΑΚΑ 1:250

SCALE

ΓΡΑΦΕΙΟ ΥΠΕΥΘΥΝΟΥ
 (HALL MANAGER)
 ΤΗΛ. 2310/291511
 FAX 2310/291345

ΧΩΡΟΣ ΚΑΤΩ ΑΠΟ ΗΜΙΟΡΟΦΟ
 ΑΝΩΤΕΡΟ ΥΨΟΣ ΚΑΤΑΣΚΕΥΗΣ 2.50m

EXHIBITION AREA UNDER BALCONY
 max HEIGHT 2.50m

ΚΤΙΡΙΟ No 16
 ΙΣΟΓΕΙΟ
 ΚΛΙΜΑΚΑ 1:250
 ΣΤΟΙΧΕΙΑ ΚΤΙΡΙΟΥ
 ΣΚΥΡΟΔΕΜΑ
 ΘΕΡΜΑΝΣΗ
 ΗΛΕΚ. 380/220
 ΩΦ. ΕΜΒΑΔΟ 2820 M2
 ΥΨΟΣ :4,50 m

ΗΛΕΚΤΡΟΛΟΓΙΚΟΙ ΠΙΝΑΚΕΣ, ΚΛΙΜΑΤΙΣΤΙΚΕΣ
 ΜΟΝΑΔΕΣ, ΠΥΡΟΣΒΕΣΤΙΚΕΣ ΦΩΛΙΕΣ
 & ΕΞΟΔΟΙ ΚΙΝΔΥΝΟΥ
 ΝΑ ΕΙΝΑΙ ΠΡΟΣΒΑΣΙΜΕΣ!


ELECTRICAL BOXES, AIRCONDITION
 FIRE EXTINGUISHER & EMERGENCY EXITS
 MUST BE ACCESSIBLE!

- ▶ ΠΡΙΖΑ ΔΕΗ
- ▶ ΠΡΙΖΑ ΔΕΗ 1
- ▶ ΠΡΙΖΑ ΟΤΕ
- ΔΙΑΚΟΠΤΗΣ
- ΠΥΡΟΣΒΕΣΤΙΚΟΣ
- ΣΥΝΑΓΕΡΜΟΣ
- ΦΡΕΑΤΙΟ
- ΑΠΟΧΕΤΕΥΣΗΣ
- ΦΡΕΑΤΙΟ ΔΕΗ
- ΦΡΕΑΤΙΟ ΝΕΡΟΥ
- ΦΡΕΑΤΙΟ ΝΕΚΡΟ
- ΦΡΕΑΤΙΟ ΟΤΕ
- ΦΡΕΑΤΙΟ ΟΤΕ-ΝΕΡΟΥ
- ΠΙΝΑΚΑΣ ΔΕΗ
- ΠΑΡΟΧΗ ΑΠΟΧΕΤΕΥΣΗΣ
- ΠΑΡΟΧΗ ΡΕΥΜΑΤΟΣ
- ΠΑΡΟΧΗ ΝΕΡΟΥ
- ΤΗΛΕΦΩΝΙΚΟΣ
- ΘΑΛΑΜΟΣ
- ΠΥΡΟΣΒΕΣΤΙΚΗ ΦΩΛΙΑ
- ΣΤΑΘΜΟΣ ΕΡΓΑΛΕΙΩΝ
- ΚΟΛΩΝΕΣ 10x10cm

TECHNICAL DETAILS

- HOUSING FOR WATER SUPPLY & SEWERAGE
- HOUSING FOR ELECTRIC POWER
- ELECTRICAL BOXES
- FIRE EXTINGUISHER
- TELEPHONE LINES
- ELECTRICAL POWER OUTLET
- TELEPHONE CONNECTOR
HEIGHT 2.50-6.00m

● COLUMNS 10x10 cm

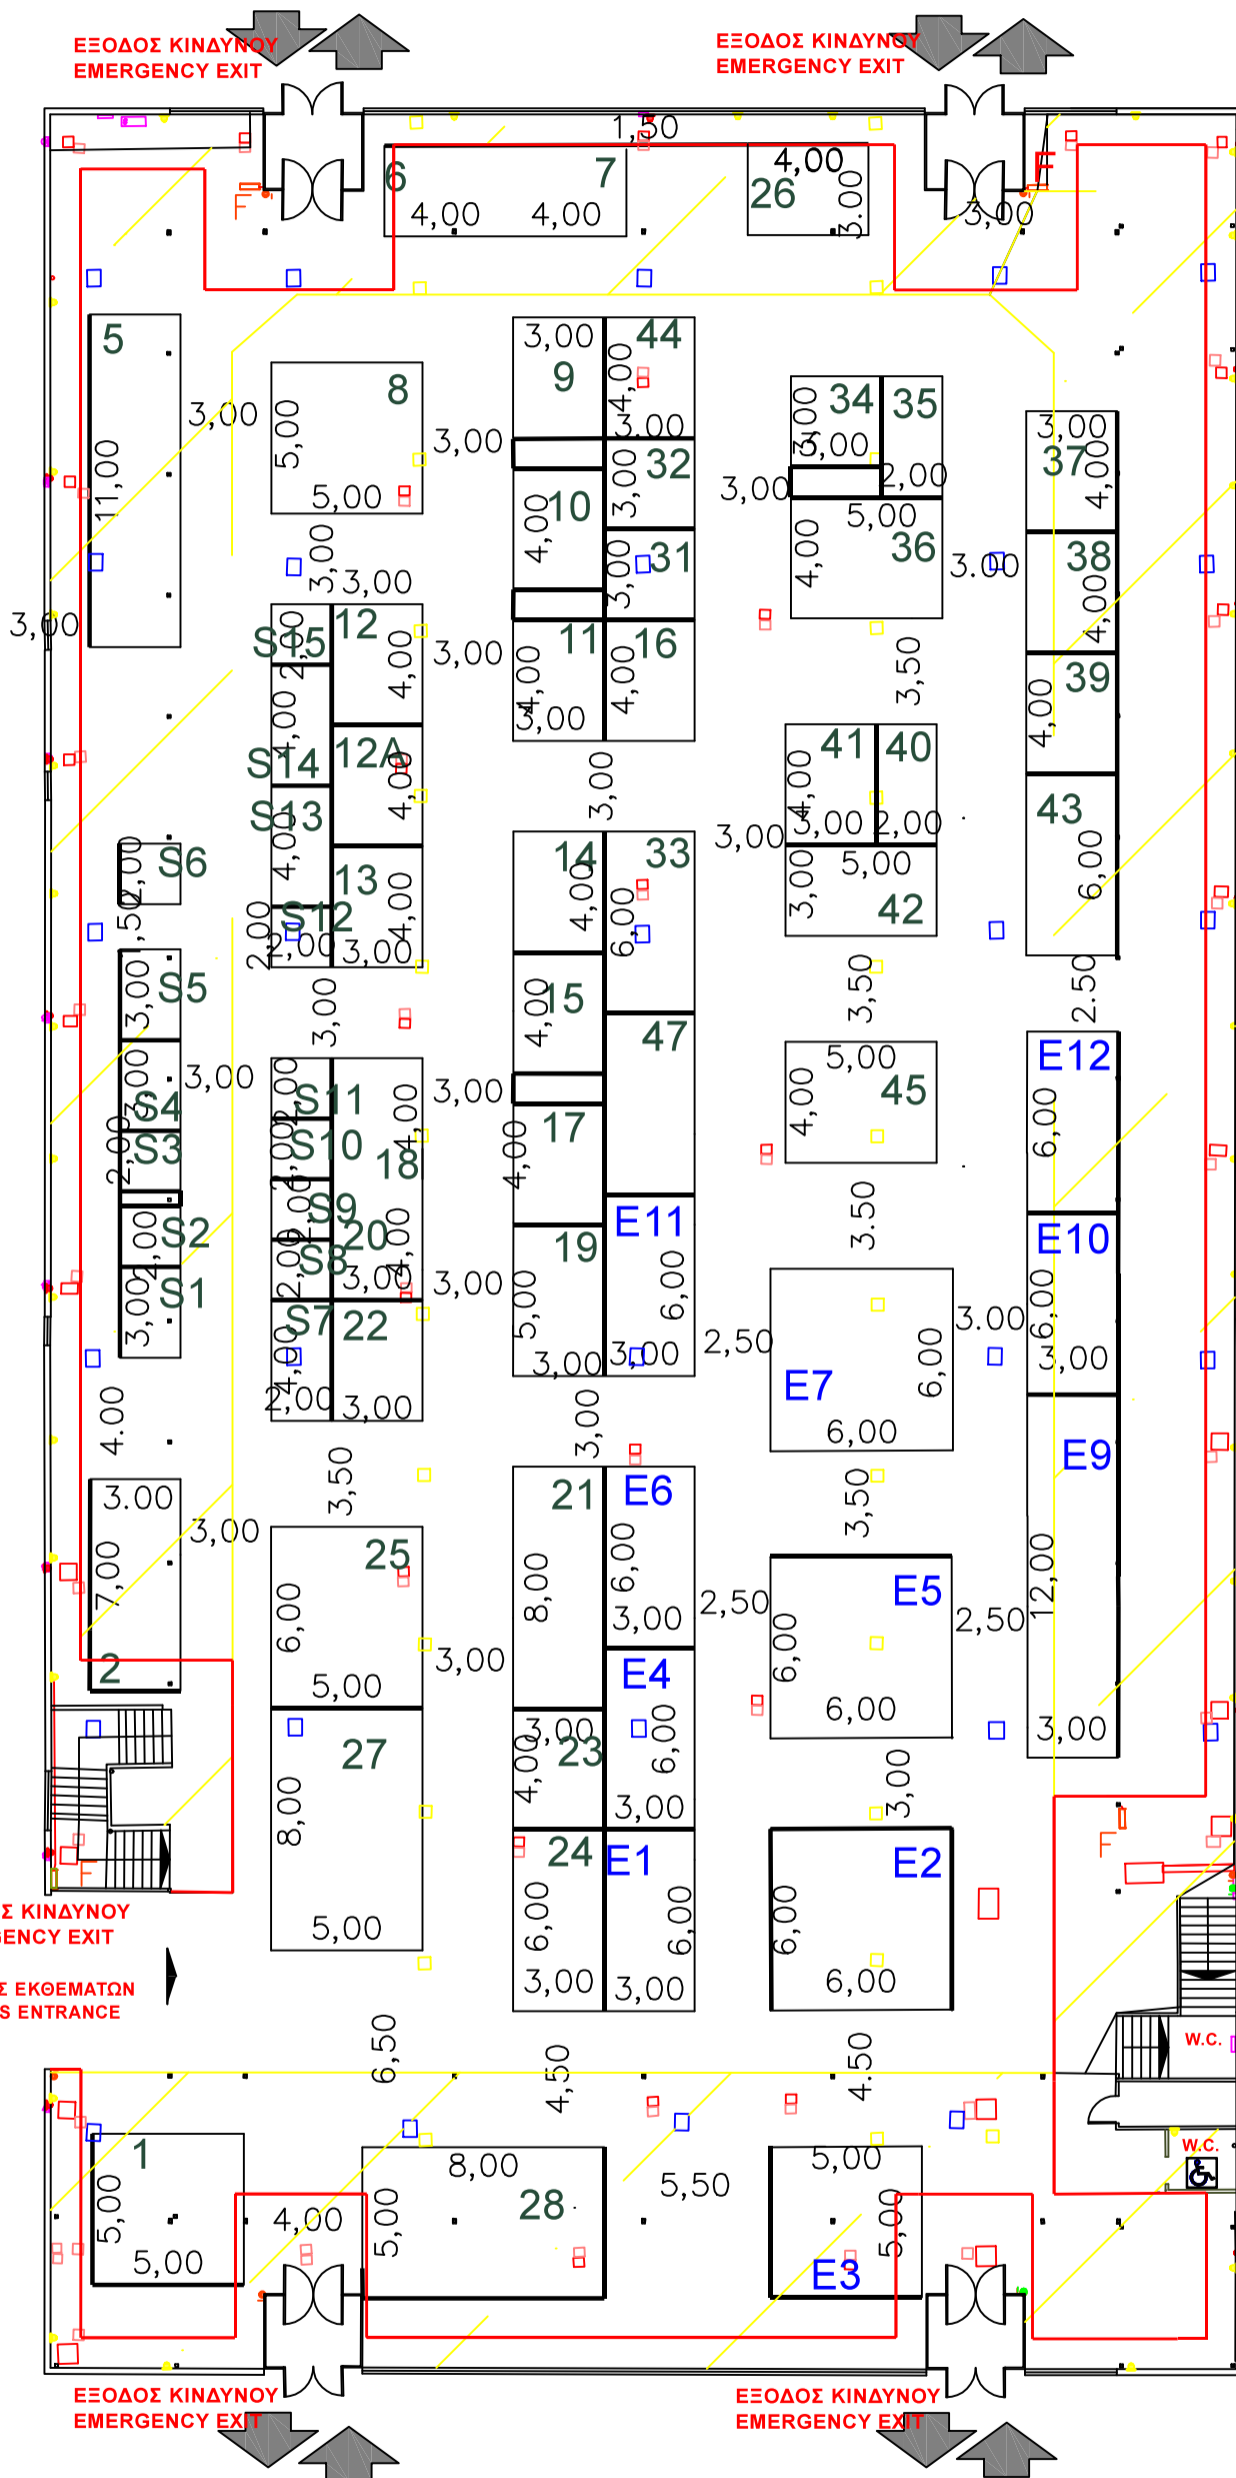

ΕΞΟΔΟΣ ΚΙΝΔΥΝΟΥ
EMERGENCY EXIT

ΕΞΟΔΟΣ ΚΙΝΔΥΝΟΥ
EMERGENCY EXIT

ΕΞΟΔΟΣ ΚΙΝΔΥΝΟΥ
EMERGENCY EXIT

ΕΙΣΟΔΟΣ ΕΚΘΕΜΑΤΩΝ
EXHIBITS ENTRANCE

ΕΞΟΔΟΣ ΚΙΝΔΥΝΟΥ
EMERGENCY EXIT

ΕΞΟΔΟΣ ΚΙΝΔΥΝΟΥ
EMERGENCY EXIT