




ΠΡΟΣ ΠΕΡΙΠΤΕΡΟ 15
VISITOR ENTRANCE/EXIT

VISITOR ENTRANCE/EXIT

ΠΡΟΣ ΠΕΡΙΠΤΕΡΟ 15
TO PAVILION 15

VISITOR ENTRANCE/EXIT

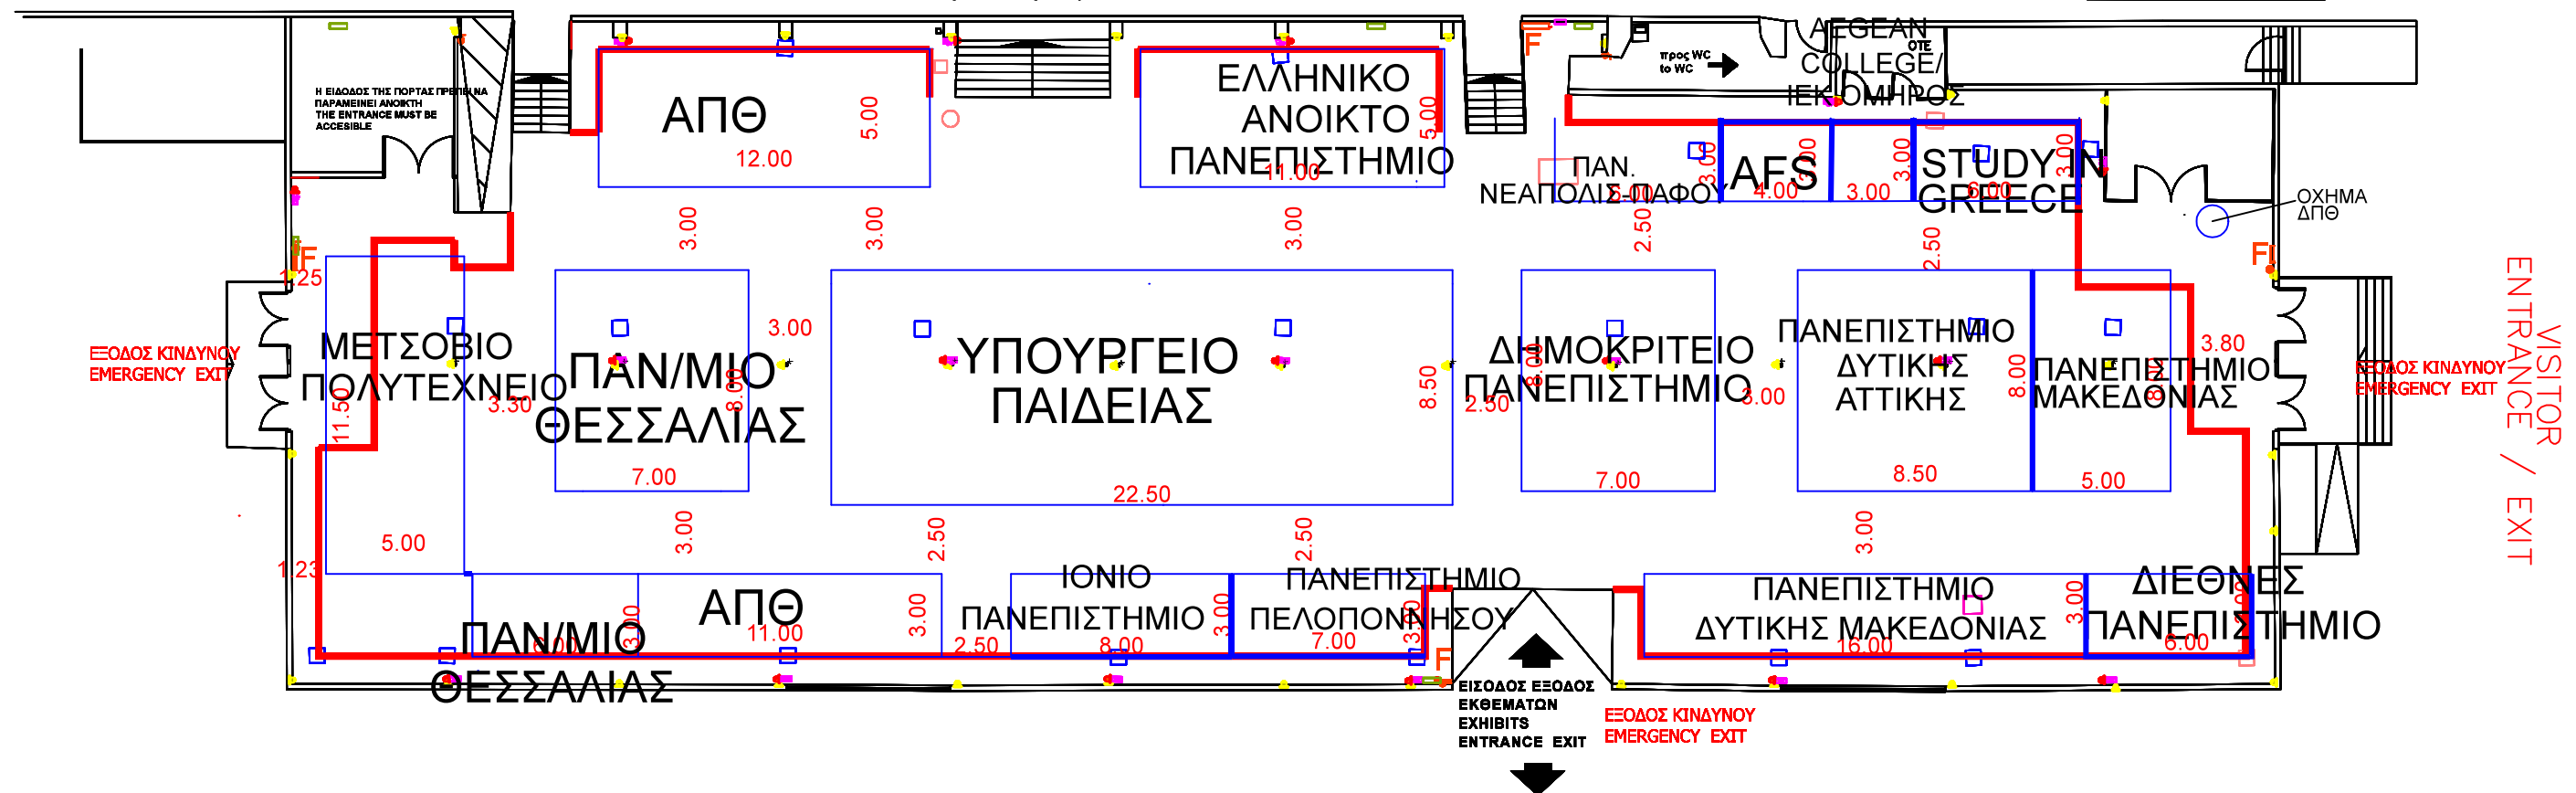

ΓΡΑΦΕΙΟ ΥΠΕΥΘΥΝΟΥ
(HALL MANAGER)
ΤΗΛ. 2310291265

ΗΛΕΚΤΡΟΛΟΓΙΚΟΙ ΠΙΝΑΚΕΣ, ΚΑΙΜΑΤΙΣΤΙΚΕΣ ΜΟΝΑΔΕΣ, ΠΥΡΟΣΒΕΣΤΙΚΕΣ ΦΩΛΙΕΣ & ΕΞΟΔΟΙ ΚΙΝΔΥΝΟΥ ΝΑ ΕΙΝΑΙ ΠΡΟΣΒΑΣΙΜΕΣ!
ELECTRICAL BOXES, AIRCONDITION FIRE EXTINGUISHER & EMERGENCY EXITS MUST BE ACCESSIBLE!

TECHNICAL DETAILS
□ HOUSING FOR WATER SUPPLY & SEWERAGE
□ HOUSING FOR ELECTRIC POWER
□ ELECTRICAL BOXES
F FIRE EXTINGUISHER
□ TELEPHONE LINES
□ ELECTRICAL POWER OUTLET
□ TELEPHONE CONNECTOR
max HEIGHT 3.60m COLUMN 10x10 cm

ΚΤΙΡΙΟ Νο 14
ΙΣΟΓΕΙΟ κλίμακα 1:200
ΣΤΟΙΧΕΙΑ ΚΤΙΡΙΟΥ
ΩΦ. ΕΜΒΑΔΟ 1500 m2
ΥΨΟΣ : 3.60m

● ΠΡΙΖΑΔΕΗ
● ΠΡΙΖΑΔΕΗ 1
● ΠΡΙΖΑΟΤΕ
● ΔΙΑΚΟΠΤΗΣ
● ΠΥΡΟΣΒΕΣΤΙΚΟΣ ΣΥΝΑΓΕΡΜΟΣ
□ ΦΡΕΑΤΙΟ ΑΠΟΧΕΤΕΥΣΗΣ
□ ΦΡΕΑΤΙΟ ΔΕΗ
□ ΦΡΕΑΤΙΟ ΝΕΡΟΥ
□ ΦΡΕΑΤΙΟ ΝΕΚΡΟΥ
□ ΦΡΕΑΤΙΟ ΟΤΕ
□ ΦΡΕΑΤΙΟ ΟΤΕ-ΝΕΡΟΥ
□ ΠΙΝΑΚΑΣ ΔΕΗ
● ΠΑΡΟΧΗ ΑΠΟΧΕΤΕΥΣΗΣ
● ΠΑΡΟΧΗ ΡΕΥΜΑΤΟΣ
● ΠΑΡΟΧΗ ΝΕΡΟΥ
□ ΤΗΛΕΦΩΝΙΚΟΣ ΘΑΛΑΜΟΣ
F ΠΥΡΟΣΒΕΣΤΙΚΗ ΦΩΛΙΑ
● ΚΟΛΩΝΑ 10x10 cm
□ ΣΤΑΘΜΟΣ ΕΡΓΑΛΕΙΩΝ