



87n
ΔΙΕΘΝΗΣ
ΕΚΘΕΣΗ
ΘΕΣΣΑΛΟΝΙΚΗΣ
9-17 | 9 | 2023
ΔΙΕΘΝΕΣ ΕΚΘΕΣΙΑΚΟ & ΣΥΝΕΔΡΙΑΚΟ
ΚΕΝΤΡΟ ΘΕΣΣΑΛΟΝΙΚΗΣ

ΤΙΜΟΜΕΝΗ ΧΩΡΑ
ΒΟΥΛΓΑΡΙΑ

ΠΕΡΙΠΤΕΡΟ 16

PAVILION


ΚΛΙΜΑΚΑ 1:250

SCALE

ΓΡΑΦΕΙΟ ΥΠΕΥΘΥΝΟΥ
(HALL MANAGER)
ΤΗΛ. 2310/291511
FAX 2310/291345

ΧΩΡΟΣ ΚΑΤΩ ΑΠΟ ΗΜΙΟΡΟΦΟ
ΑΝΩΤΕΡΟ ΥΨΟΣ ΚΑΤΑΣΚΕΥΗΣ 2.50m

EXHIBITION AREA UNDER BALCONY
max HEIGHT 2.50m

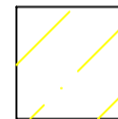

ΚΤΙΡΙΟ Νο 16
ΙΣΟΓΕΙΟ
ΚΛΙΜΑΚΑ 1:250
ΣΤΟΙΧΕΙΑ ΚΤΙΡΙΟΥ
ΣΚΥΡΟΔΕΜΑ
ΘΕΡΜΑΝΣΗ
ΗΛΕΚ. 380/220
ΩΦ. ΕΜΒΑΔΟ 2820 m2
ΥΨΟΣ :4,50 m

Pavilion No 16
Ground floor

Reinforced Concrete Structure

Cooling & Heating.

Operating power 380/220 V.

Permitted weight 500 kG/m2

Loading area 2820 m2


**ΗΛΕΚΤΡΟΛΟΓΙΚΟΙ ΠΙΝΑΚΕΣ,
AIRCONDITION
& ΠΥΡΟΣΒΕΣΤΙΚΕΣ ΦΩΛΙΕΣ
ΝΑ ΕΙΝΑΙ ΠΡΟΣΒΑΣΙΜΕΣ!**

**ELECTRICAL BOXES,
AIRCONDITION
& FIRE EXTINGUISHER
MUST BE ACCESSIBLE!**

TECHNICAL DETAILS

- HOUSING FOR WATER SUPPLY & SEWERAGE
- HOUSING FOR ELECTRIC POWER
- ELECTRICAL BOXES
- FIRE EXTINGUISHER
- TELEPHONE LINES
- ELECTRICAL POWER OUTLET
- TELEPHONE CONNECTOR
- HEIGHT 2.50-6.00m
- COLUMNS 10x10 cm

- ▶ ΠΡΙΖΑ ΔΕΗ
- ▶ ΠΡΙΖΑ ΔΕΗ 1
- ▶ ΠΡΙΖΑ ΟΤΕ
- ▶ ΔΙΑΚΟΠΤΗΣ
- ▶ ΠΥΡΟΣΒΕΣΤΙΚΟΣ ΣΥΝΑΓΕΡΜΟΣ
- ΦΡΕΑΤΙΟ ΑΠΟΧΕΤΕΥΣΗΣ
- ΦΡΕΑΤΙΟ ΔΕΗ
- ΦΡΕΑΤΙΟ ΝΕΡΟΥ
- ΦΡΕΑΤΙΟ ΝΕΚΡΟ
- ΦΡΕΑΤΙΟ ΟΤΕ
- ΦΡΕΑΤΙΟ ΟΤΕ-ΝΕΡΟΥ
- ΠΙΝΑΚΑΣ ΔΕΗ
- ΠΑΡΟΧΗ ΑΠΟΧΕΤΕΥΣΗΣ
- ΠΑΡΟΧΗ ΡΕΥΜΑΤΟΣ
- ΠΑΡΟΧΗ ΝΕΡΟΥ
- ΤΗΛΕΦΩΝΙΚΟΣ ΘΑΛΑΜΟΣ
- ΠΥΡΟΣΒΕΣΤΙΚΗ ΦΩΛΙΑ
- ΚΟΛΩΝΕΣ 10x10cm

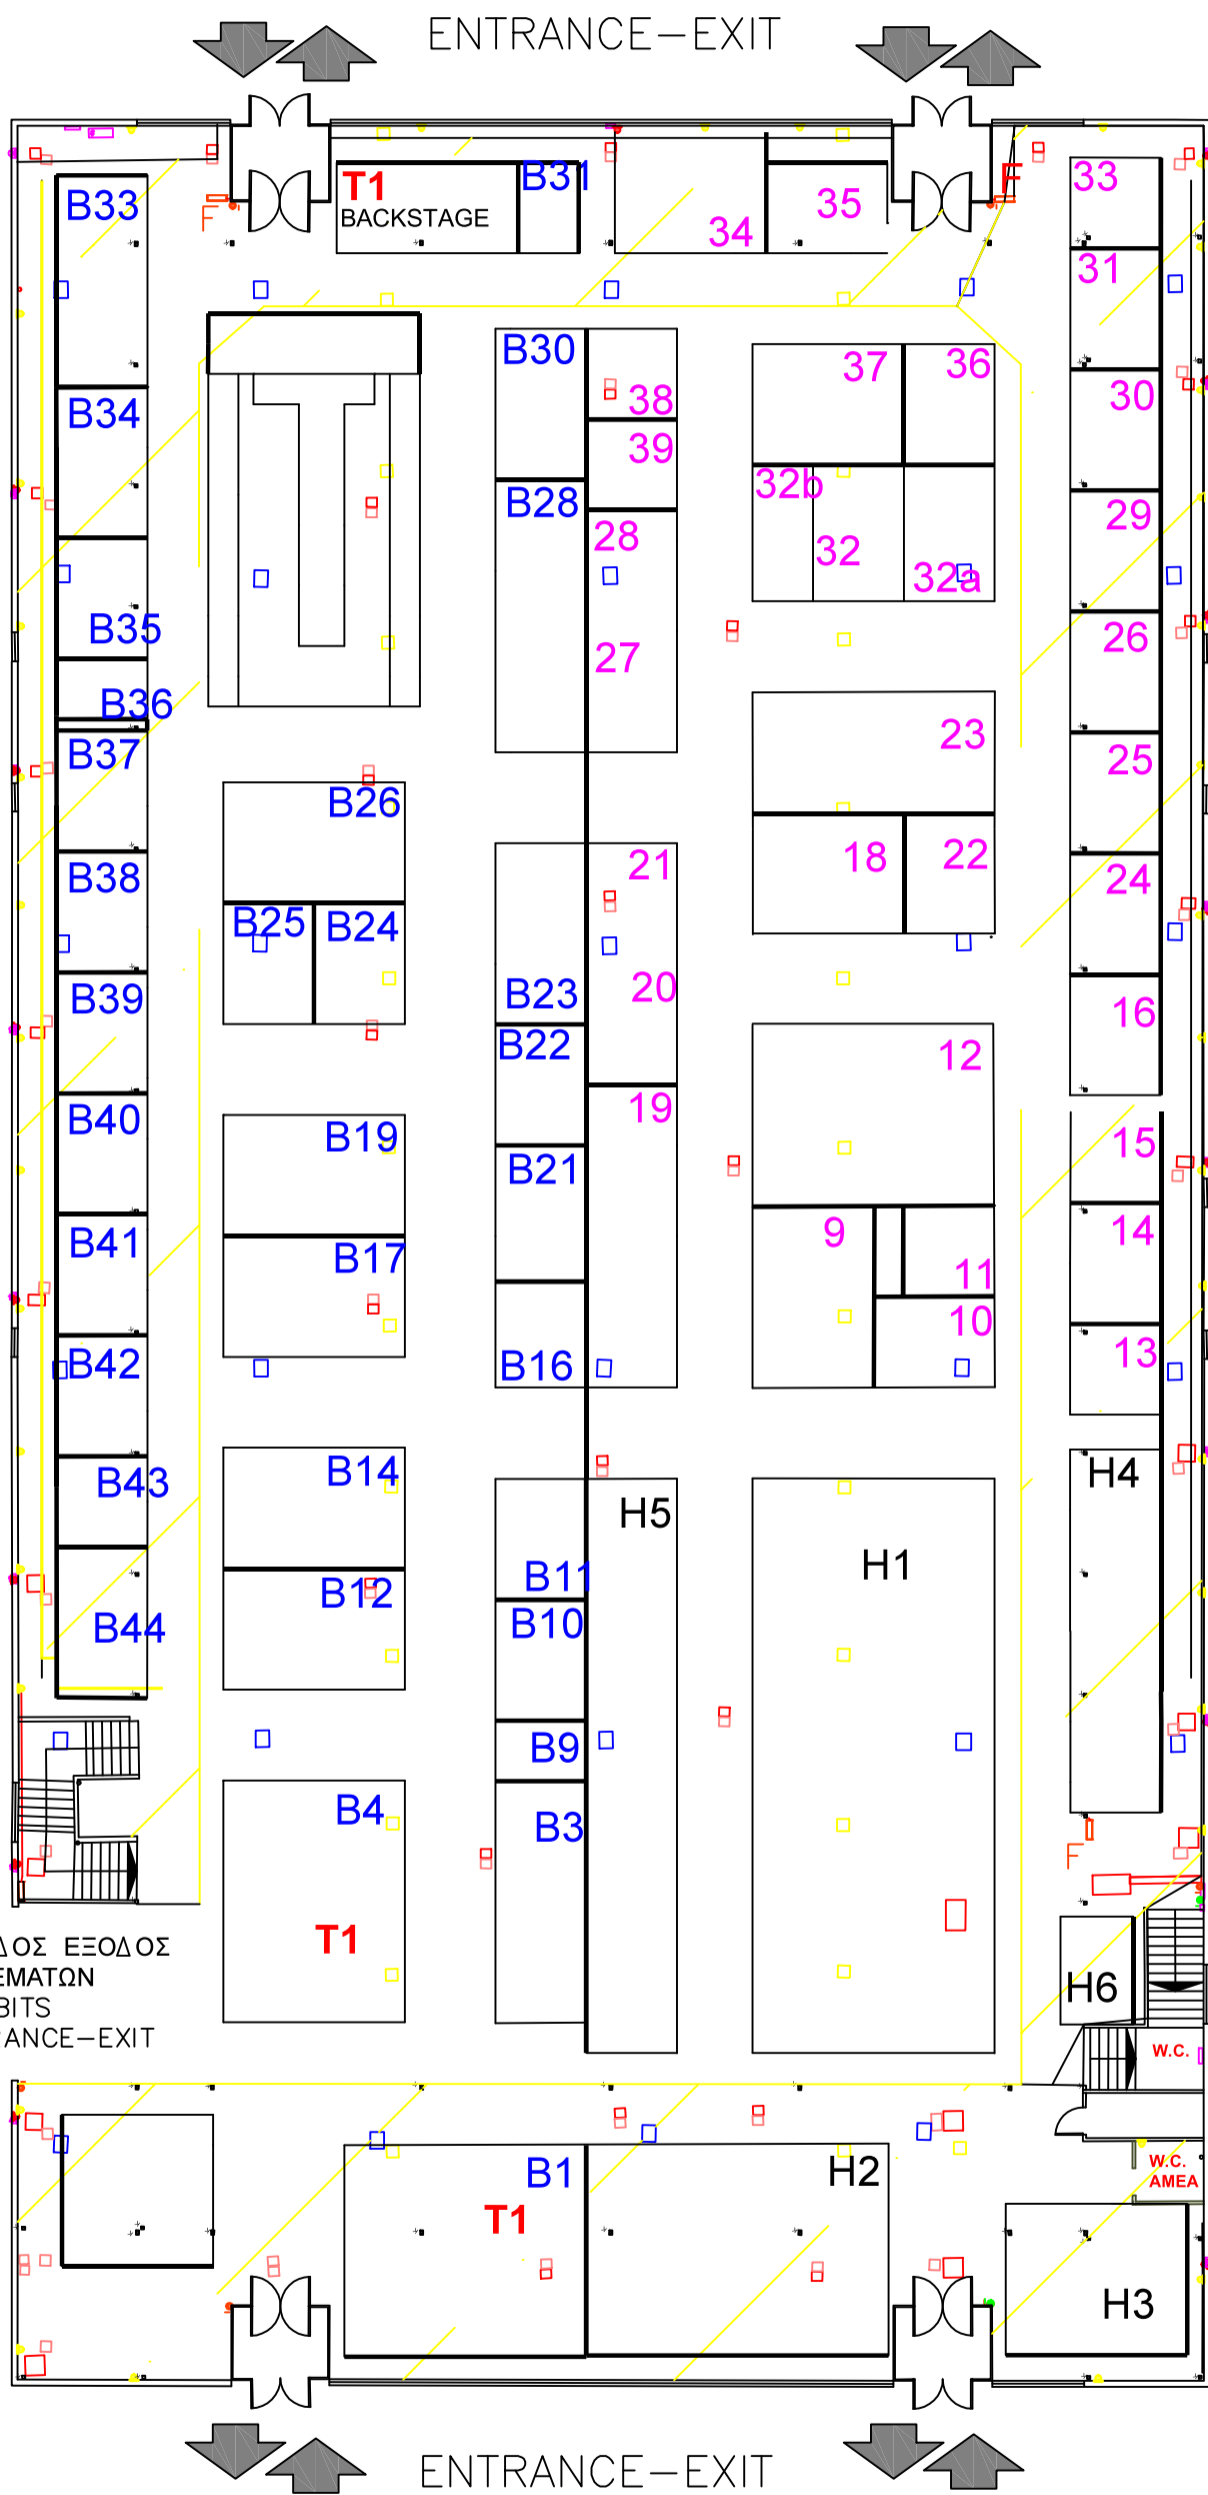

ΕΙΣΟΔΟΣ ΕΞΟΔΟΣ
ΕΚΘΕΜΑΤΩΝ
EXHIBITS
ENTRANCE-EXIT

ENTRANCE-EXIT